


## KARAKTERISTIČNI POPREČNI PROFILI

PROFIL A x

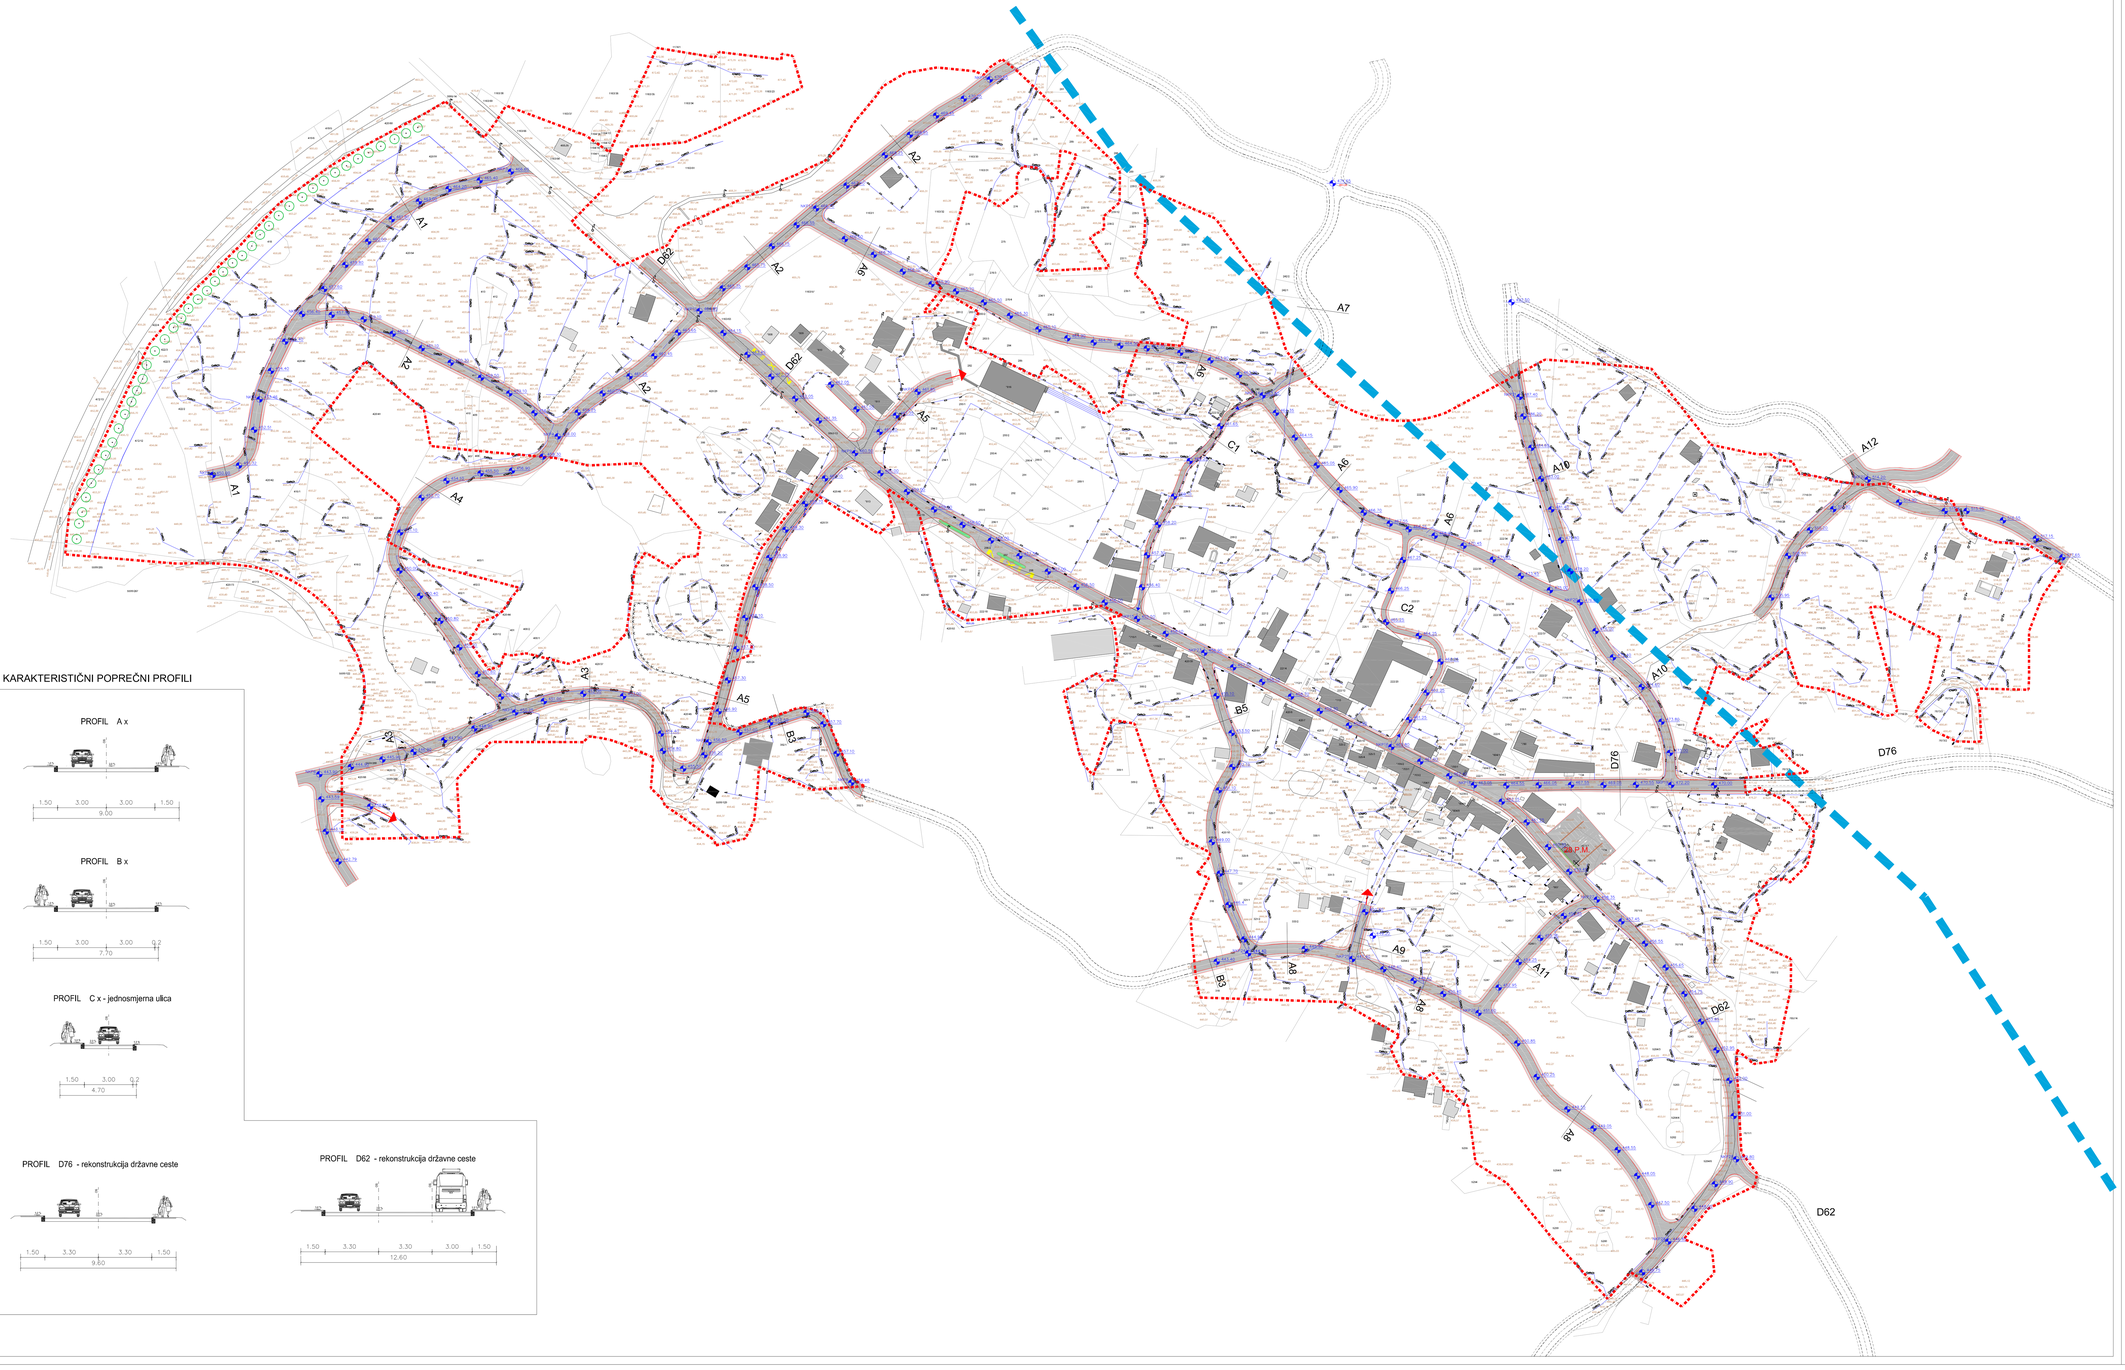


PROFIL B x




PROFIL C x - jednosmjerna ulica




PROFIL D76 - rekonstrukcija državne ceste




PROFIL D62 - rekonstrukcija državne ceste




mj. 1.1000

0 5 10 50 100

# URBANISTIČKI PLAN UREĐENJA ZAGVOZD - CENTAR UPU 2

*OPĆINA ZAGVOZD*

## 2.1. PROMETNA MREŽA

TUMAČ ZNAKOVLJA:

GRANICA OBUHVATA UPU-a

PROMETNA MREŽA

- RUBNJAK PROMETNICE
- RUBNJAK PJEŠAČKOG TRAKA
- ZAŠTITNI POJAS DRŽAVNE CESTE
- KOLNA POVRŠINA
- PJEŠAČKA POVRŠINA
- PRIKLJUČAK NA JAVNU PROMETNU POVRŠINU
- JEDNOSMJERNA ULICA
- 20 P.M. JAVNO PARKIRALIŠTE
- UKLANJANJE POSTOJEĆE GRAĐEVINE
- DRVORED
- A1 KARAKTERISTIČNI POPREČNI PRESJEK PROMETNICE
- 80.00 NIVELACIONA KOTA PROMETNICE
- TRASA BUDUĆEG ŽELJEZNIČKOG KORIDORA - - JADRANSKA ŽELJEZNICA

| | |
|---|---|
| Županija: SPLITSKO - DALMATINSKA<br>Grad/Općina: ZAGVOZD | |
| Naziv prostornog plana: Urbanistički plan uređenja Zagvozd centar - UPU 2 | |
| Naziv kartografskog prikaza: PROMETNA MREŽA | |
| Broj kartografskog prikaza: 2.1. | Mjerilo kartografskog prikaza: 1:1000 |
| Odluka predstavničkog tijela o izradi plana: Službeni glasnik Općine Zagvozd, broj 5/15 | Odluka predstavničkog tijela o donošenju plana: Službeni glasnik Općine Zagvozd, broj 2/17 |
| Javna rasprava (datum objave): 24.8.2016. u "Slobodnoj Dalmaciji" | Javni uvid održan: od: 5. rujna 2016.<br>do: 4. listopada 2016. |
| Ponovljena javna rasprava (datum objave): 24.11.2016. u "Slobodnoj Dalmaciji" | Ponovni javni uvid održan: od: 23. studenog 2016.<br>do: 30. studenog 2016. |
| Pečat tijela odgovornog za provođenje javne rasprave: OPĆINA ZAGVOZD | Odgovorna osoba za provođenje javne rasprave: Miroslav Gače, načelnik |
| Pravna osoba/tijelo koje je izradilo plan: | "ARCHING STUDIO" d.o.o. Split |
| Pečat pravne osobe/tijela koje je izradilo plan: | Odgovorna osoba: Srđan Šegvić, dia |
| Odgovorni voditelj: Srđan Šegvić, dia | |
| Stručni tim u izradi plana: PLANER: SRĐAN ŠEGVIĆ, d.i.a. ARCHING STUDIO d.o.o. Split<br>SURADNICI: GORAN MLIN, i.a. ARCHING STUDIO d.o.o. Split<br>dr.sc. IVANA ŽELJKOVIĆ, d.i.g. ARCHING STUDIO d.o.o. Split<br>MIRELA SUBLE, dipl. inv. ARCHING STUDIO d.o.o. Split<br>JOSIP GILANOVIĆ, d.i.el. GILAN d.o.o. Split | |
| Pečat predstavničkog tijela: | Predsjednik predstavničkog tijela: Ivo Muškat |
| Istovjetnost ovog prostornog plana s izvornikom ovjerava: | Pečat nadležnog tijela: |