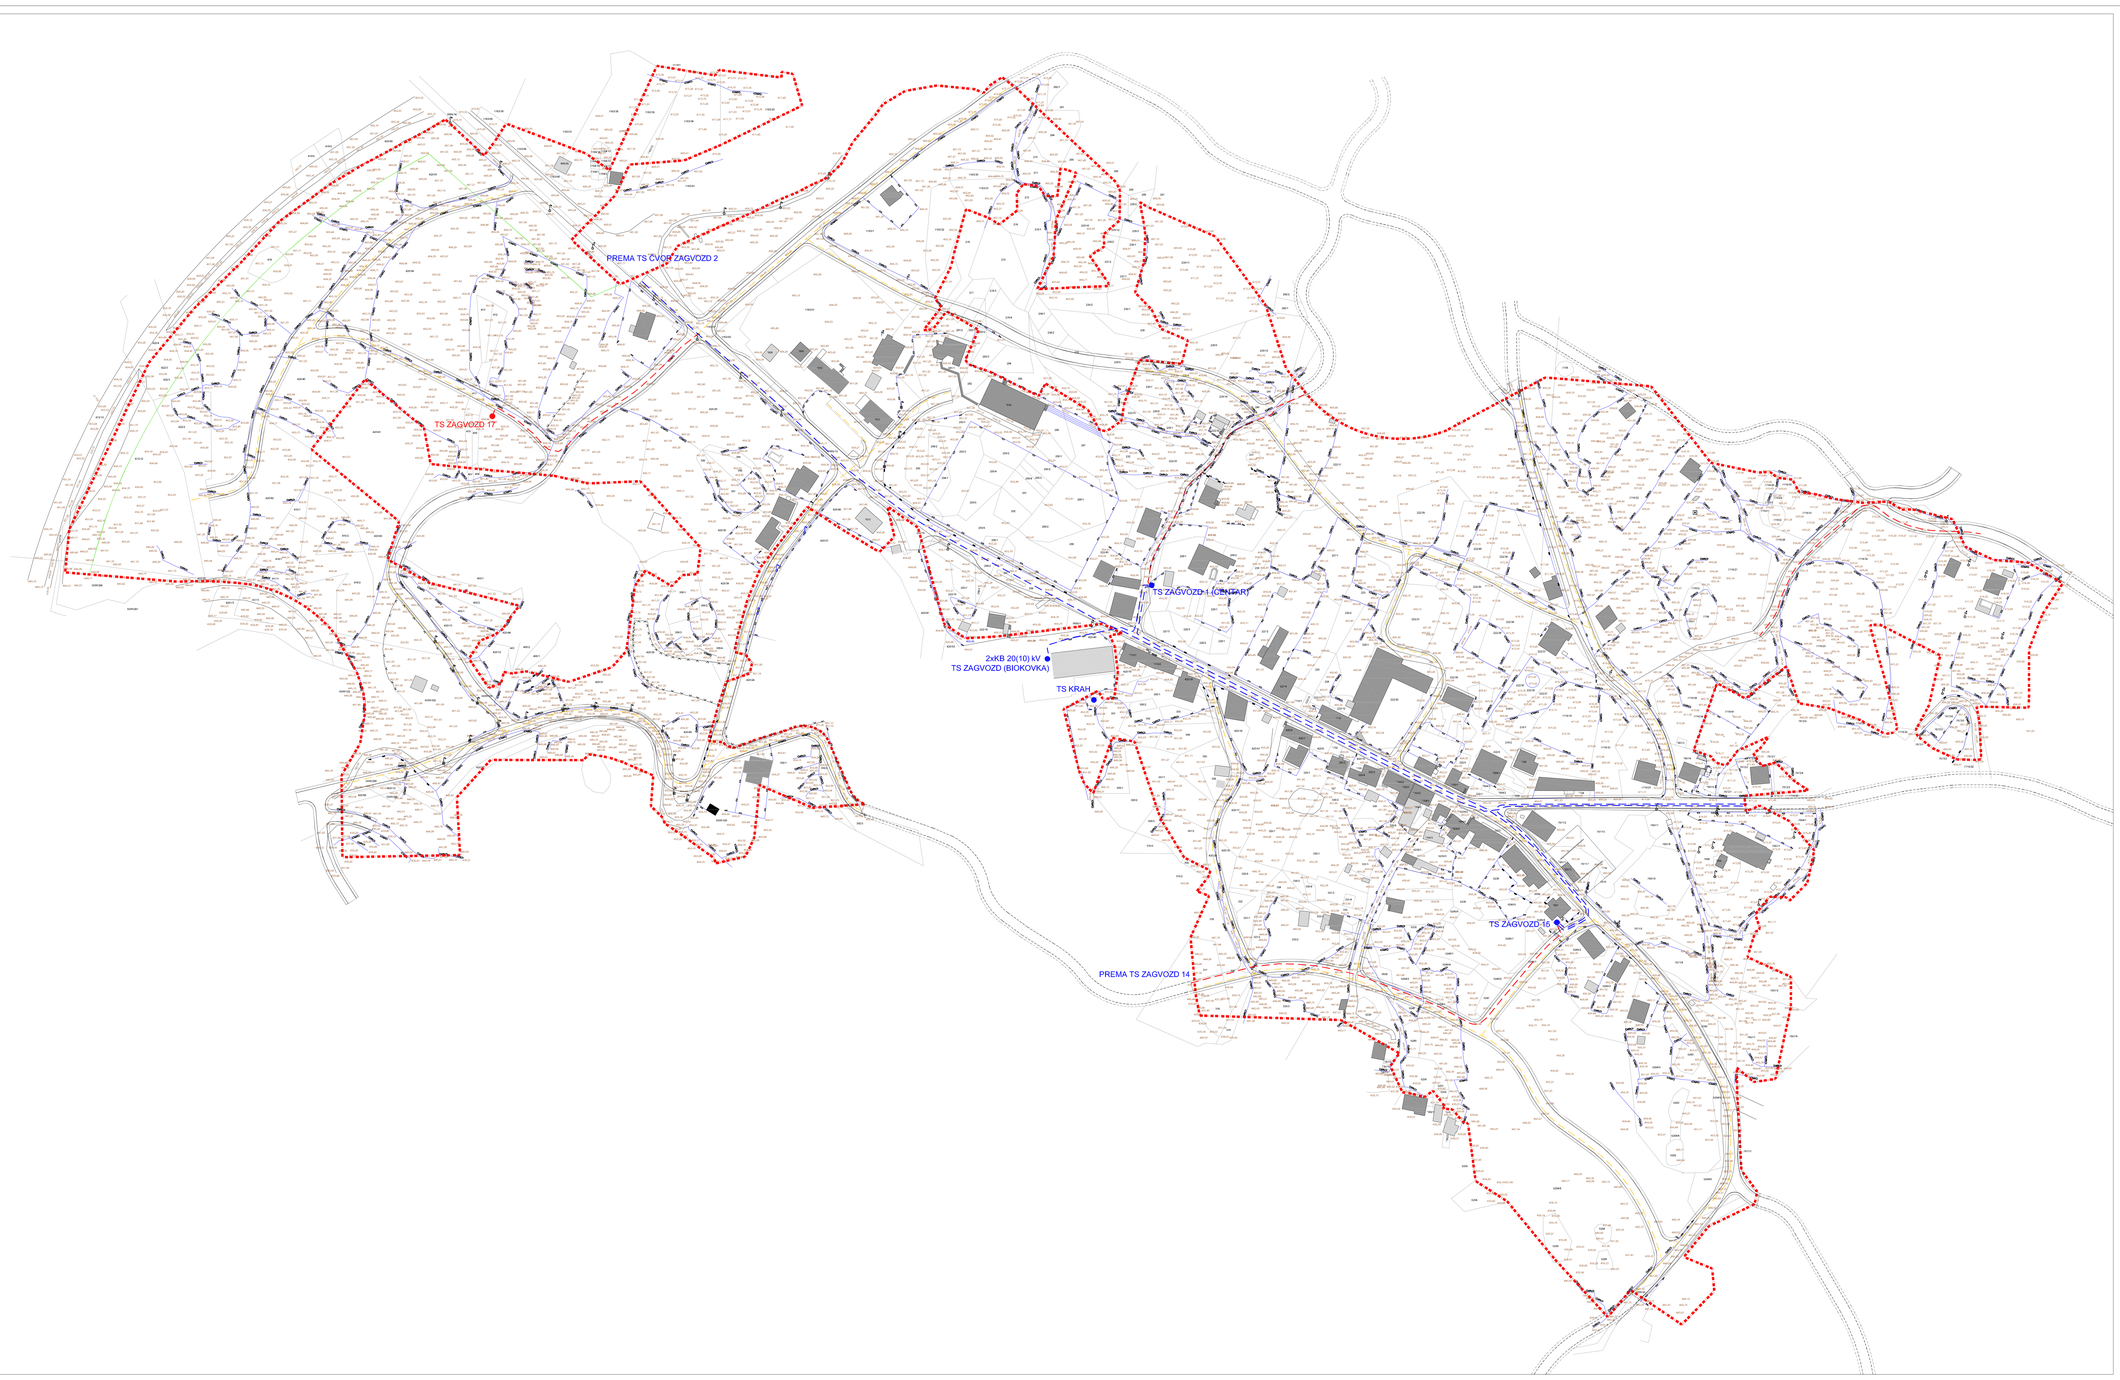

mj. 1.1000

0 5 10 50 100

URBANISTIČKI PLAN UREĐENJA ZAGVOZD - CENTAR UPU 2

OPĆINA ZAGVOZD

2.2. ELEKTROENERGETSKA MREŽA

TUMAČ ZNAKOVLJA:

GRANICE

- GRANICA OBUHVATA UPU-a
- RUBNJAK PROMETNICE
- RUBNJAK PJEŠAČKOG TRAKA
- ZAŠTITNI POJAS DRŽAVNE CESTE

ELEKTROENERGETSKA MREŽA

- POSTOJEĆI 20(10) kV DALEKOVOD
- POSTOJEĆI 20(10) kV KABEL
- PLANIRANI 20(10) kV KABEL
- PLANIRANA TS 10(20)/0,4 kV
- POSTOJEĆA TS 10(20)/0,4 kV
- JAVNA RASVJETA

Županija: SPLITSKO - DALMATINSKA	
Grad/Općina: ZAGVOZD	
Naziv prostornog plana: Urbanistički plan uređenja Zagvozd centar - UPU 2	
Naziv kartografskog prikaza: ELEKTROENERGETSKA MREŽA	
Broj kartografskog prikaza: 2.2.	Mjerilo kartografskog prikaza: 1:1000
Odluka prezivarničkog tijela o izradi plana: Službeni glasnik Općine Zagvozd, broj 5/15	Odluka prezivarničkog tijela o donošenju plana: Službeni glasnik Općine Zagvozd, broj 2/17
Javna rasprava (datum objave): 24.8.2016. iz "Slobodnej Dalmaciji"	Javni uvid održan: od: 5. rujna 2016. do: 4. listopada 2016.
Ponovljena javna rasprava (datum objave): 24.11.2016. iz "Slobodnej Dalmaciji"	Ponovni javni uvid održan: od: 23. studenog 2016. do: 30. studenog 2016.
Pečat tijela odgovornog za provođenje javne rasprave: OPĆINA ZAGVOZD	Odgovorna osoba za provođenje javne rasprave: Miroslav Gače, načelnik
Pravna osoba/tijelo koje je izradilo plan:	"ARCHING STUDIO" d.o.o. Split
Pečat pravne osobe/tijela koje je izradilo plan:	Odgovorna osoba: Srđan Šegvić, dia
Odgovorni voditelj: Srđan Šegvić, dia	
Stručni tim u izradi plana: PLANERI: SRĐAN ŠEGVIĆ, d.i.a. SURADNICI: GORAN MILIN, i.a. dr.sc. IVANA ŽIŽLIĆ-KOVAČ, d.i.g. MIRELA ŠUBLE, dipl. oec. JOSIP GILJANOVIĆ, d.i.a/t.	ARCHING STUDIO d.o.o. Split ARCHING STUDIO d.o.o. Split ARCHING STUDIO d.o.o. Split ARCHING STUDIO d.o.o. Split GILAN d.o.o. Split
Pečat prezivarničkog tijela:	Predsjednik prezivarničkog tijela: Ivo Mušura
Ishodištnost ovog prostornog plana s izvornikom ovjerava:	Pečat nadležnog tijela: